



PROVINCIA AUTONOMA DI TRENTO




SERVIZIO CATASTO

Ufficio del catasto di ROVERETO  
Identificativi dell'Unità Immobiliare:  
C.C. 266, P.ed. 123, Sub. 6

Comune amministrativo di E334 - ISERA


PIANO TERRA

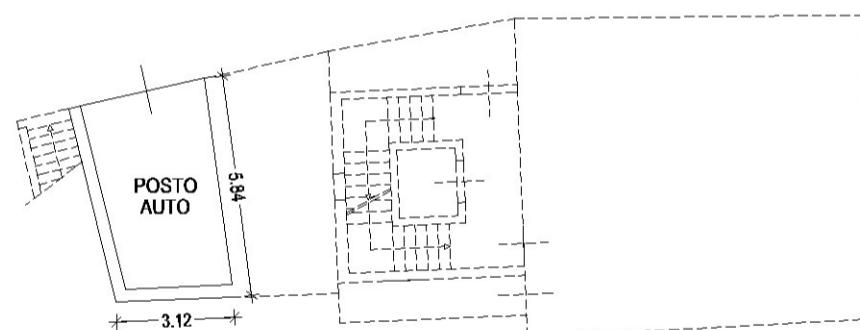

Compilato da	GEOM. PEDERZOLLI FEDERICO
iscritto all'albo	GEOMETRA DIPENDENTE PUBBLICO
della Prov. di	N. 0
Mod. Am (Fabbricati)	

Rilievo in conformità allo stato reale

Orientamento

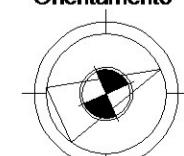

Scala 1 : 200

Indicare le principali misure esterne