




PROVINCIA AUTONOMA DI TRENTO

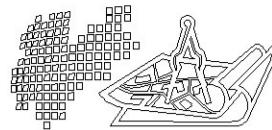


SERVIZIO CATASTO

Ufficio del catasto di ROVERETO
Identificativi dell'Unità Immobiliare:
C.C. 266, P.ed. 123, Sub. 7


Comune amministrativo di E334 - ISERA

PRIMO PIANO SOTTOSTRADA

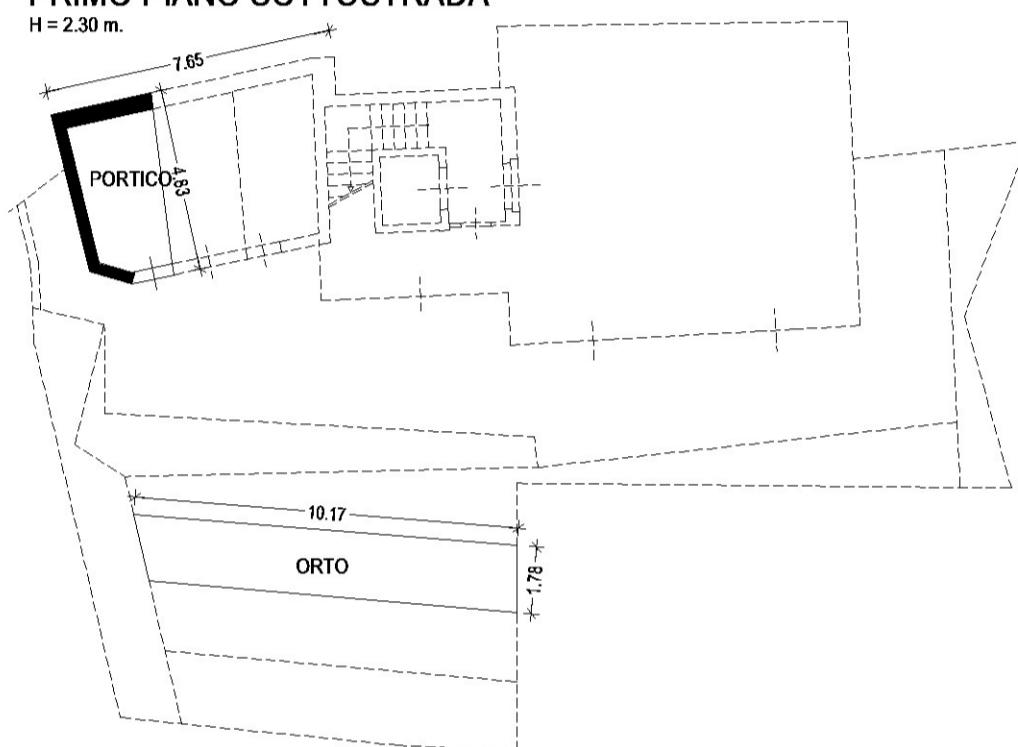

PIANO TERRA

H = 2.60 m.

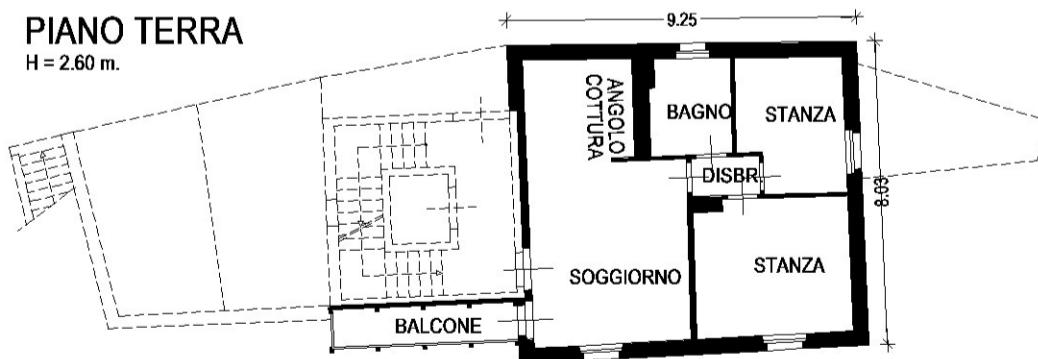

Compilato da GEOM. PEDERZOLLI FEDERICO


iscritto all'albo GEOMETRA DIPENDENTE PUBBLICO

della Prov. di

N. 0

Rilievo in conformità allo stato reale

Orientamento

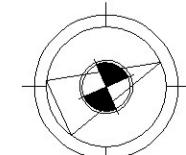

Scala 1 : 200

Indicare le principali misure esterne

Mod. Am (Fabbricati)