

C.C. Marano

COMUNE DI ISERA

PLANIMETRIA DELLE SERVITU'

P.ED. 82/1 - P.T. 34 - SCALA 1:200

SI ATTESTA CONFORME ALLO STATO REALE IN DATA 01/12/2022

STATO FINALE



ESTRATTO MAPPA


scala 1:1000



**ESTRATTO DI MAPPA CONFORME AL TIPO DI FRAZ. N.
ALLA DATA DEL 01/12/2022**

Rovereto, 01 dicembre 2022

il tecnico
PEDERZOLLI geom. FEDERICO

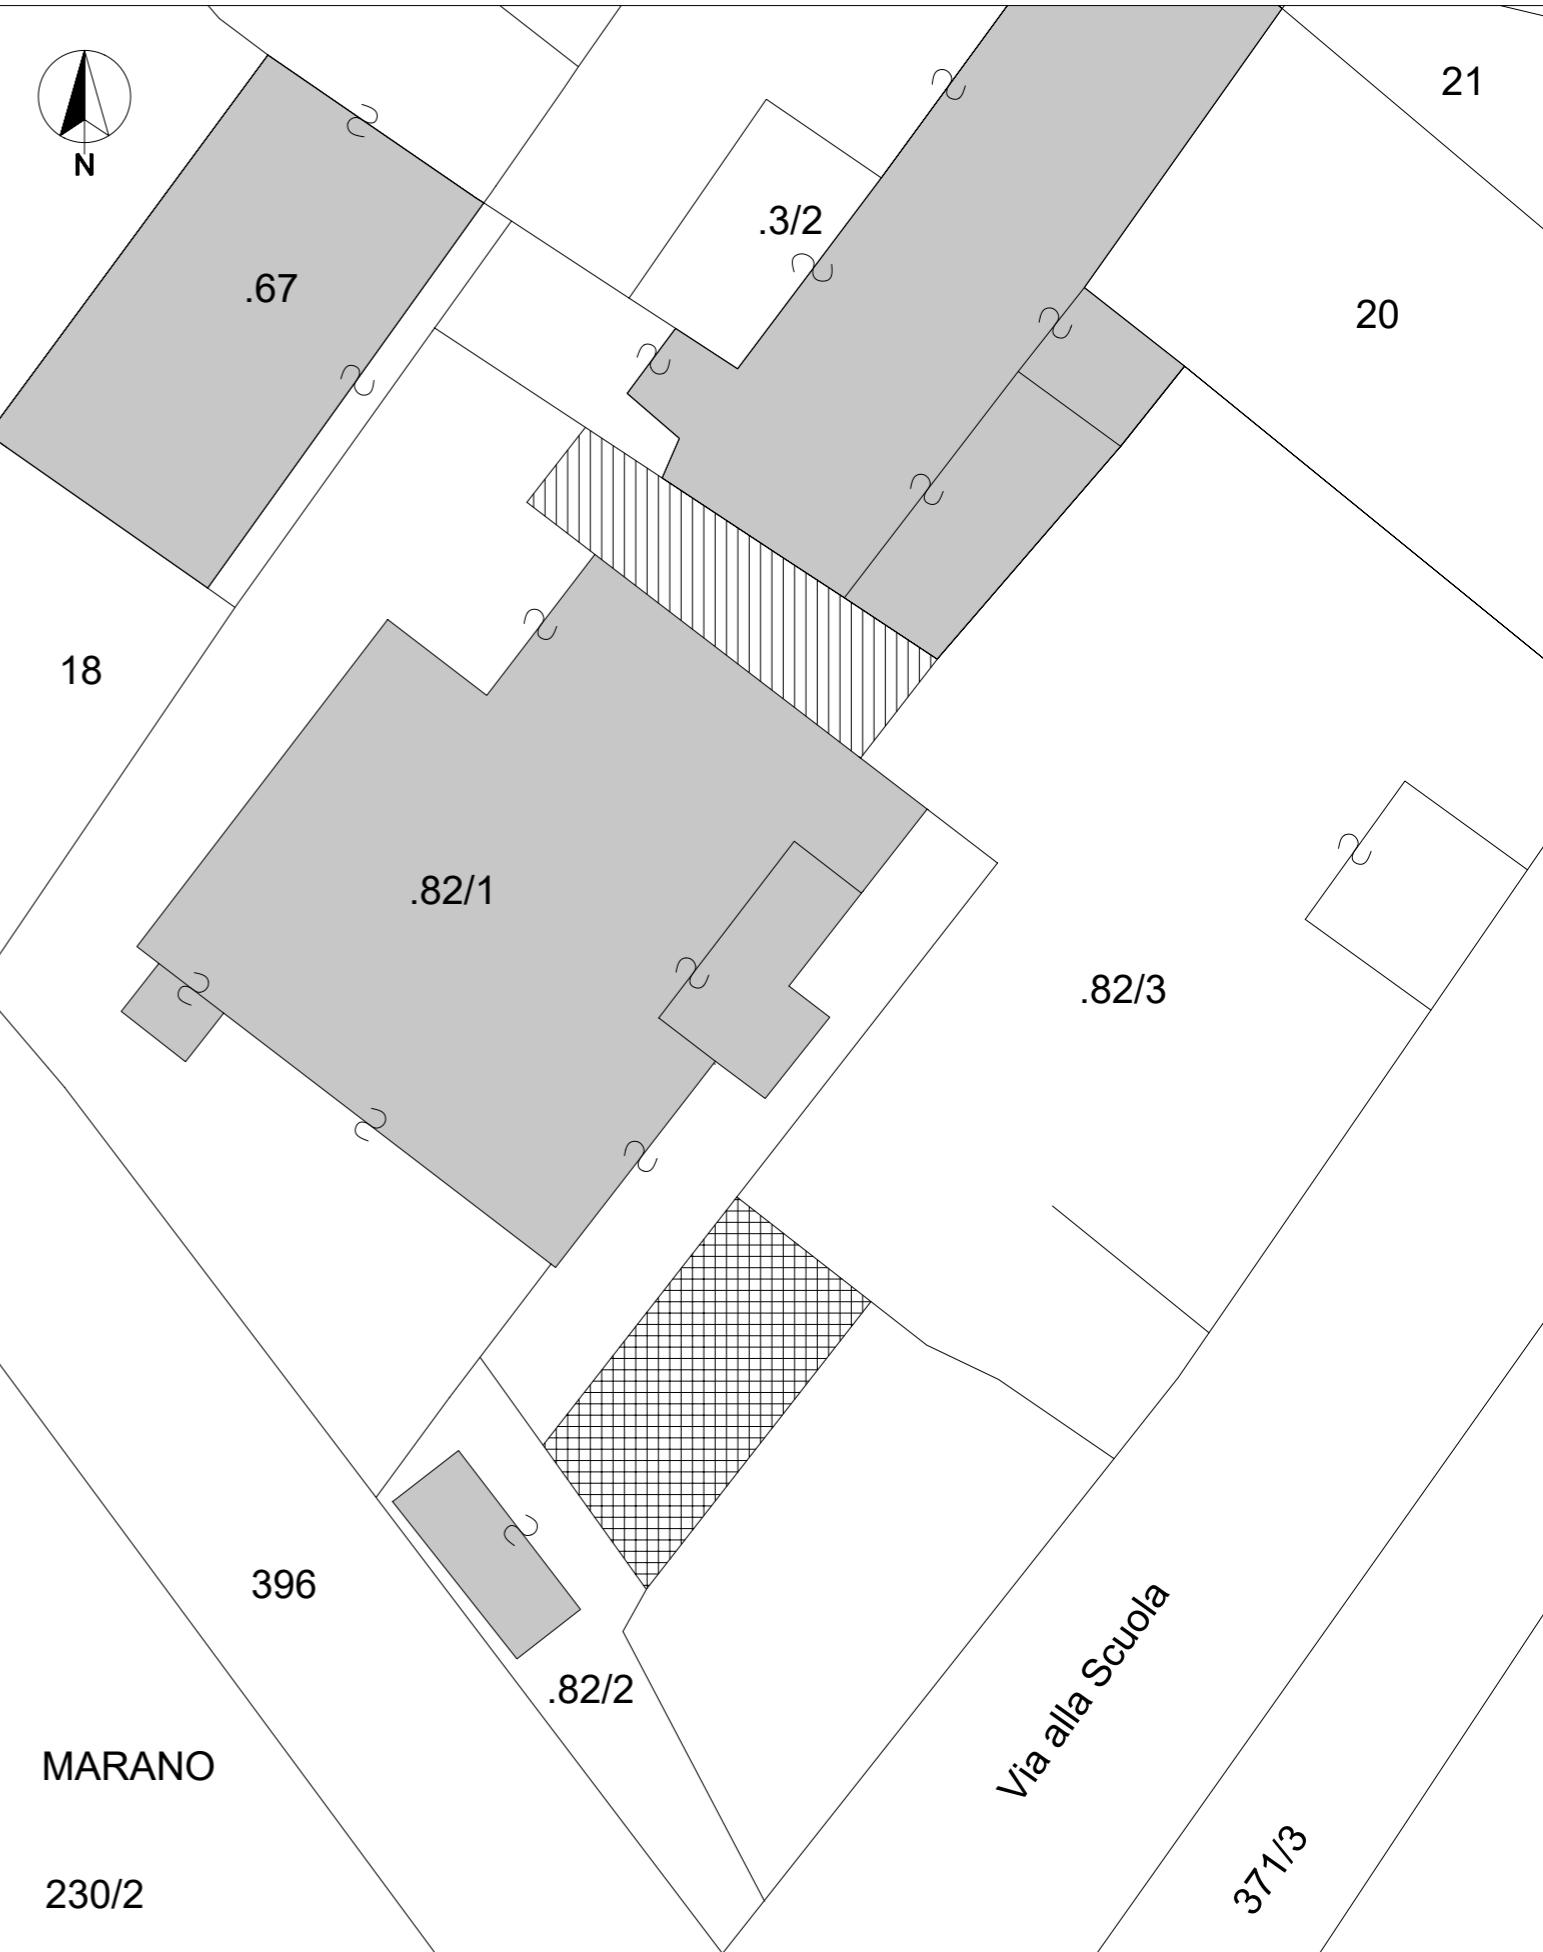

SERVITU' DI PASSO E RIPASSO CON STAZIONAMENTO CON QUALSIASI MEZZO A CARICO DEL PIAZZALE
IN p.m. 1 P.FD. 82/1 C.C. MARANO FD A FAVORE DELLA P.FD. 82/2 C.C. MARANO

SERVITU' DI PASSO E RIPASSO A PIEDI A CARICO DEL CAMMINAMENTO IN P.ED. 82/1 C.C. MARANO
ED A FAVORE DELLA P.ED. 3/2 C.C. MARANO