


PLANIMETRIA POSTI AUTO IN ABBONAMENTO

PARCHEGGIO INTERRATO DI VIA MARCONI

(posti auto dal n. 55 al n. 69 e dal n. 79 al n. 93)

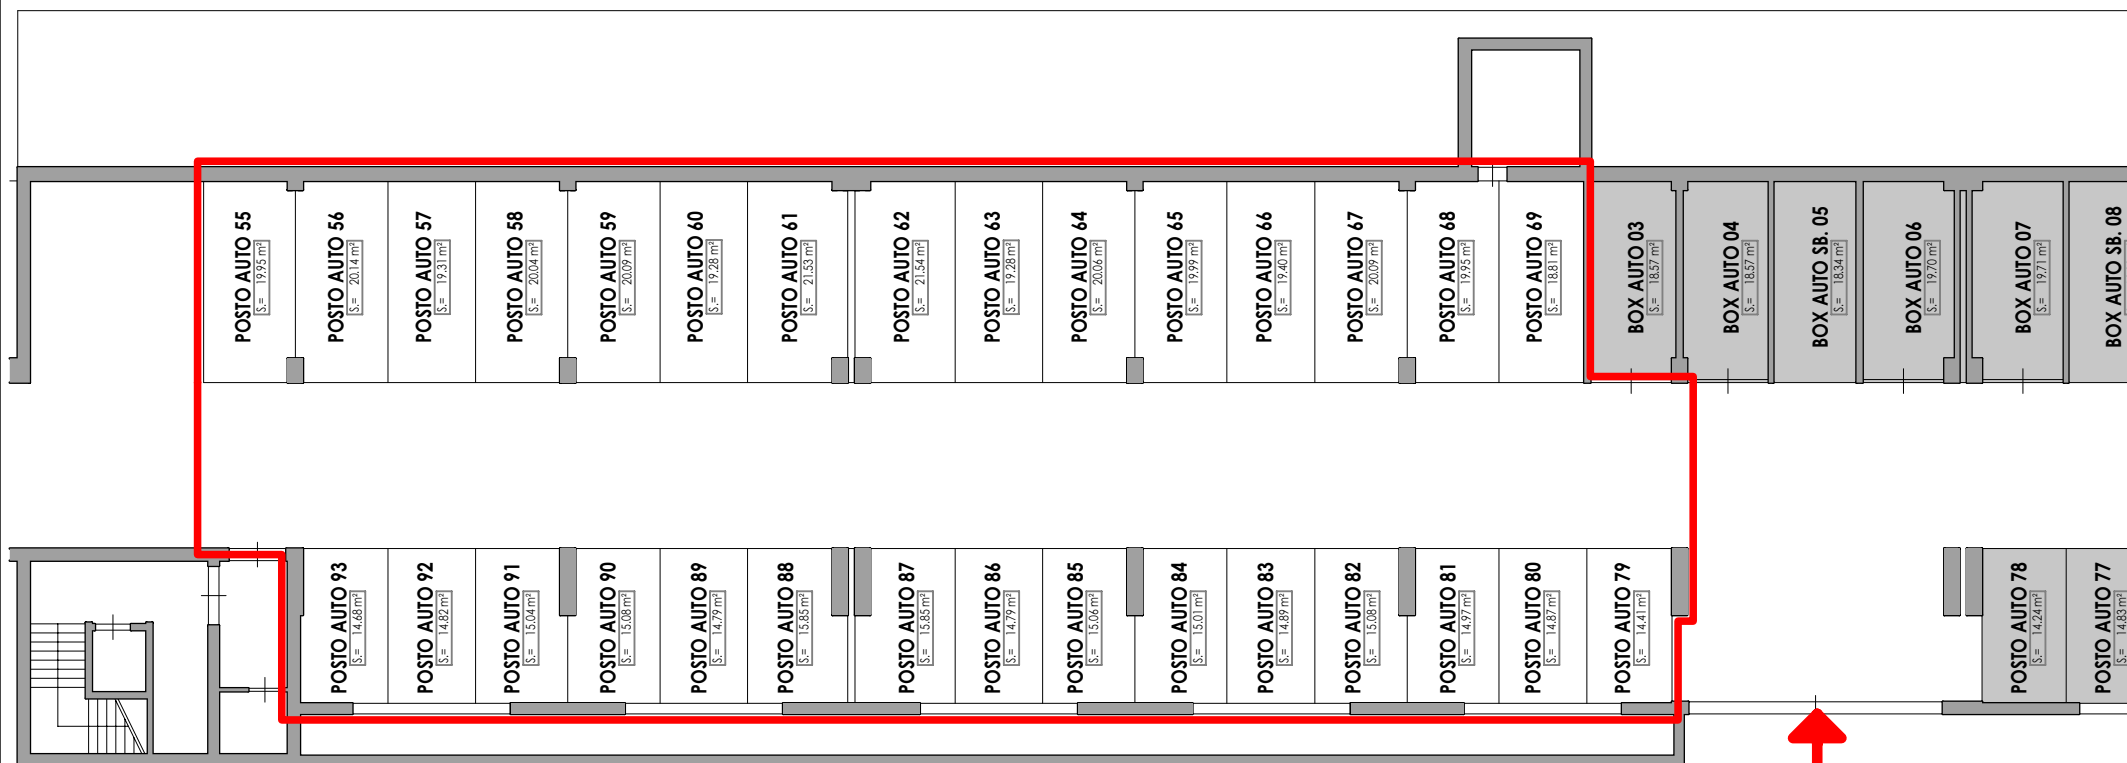

PIANO PRIMO SOTTOSTRADA

INGRESSO CARRABILE