



## COMUNE DI ISERA

Via A. Ravagni, 8 - Tel. 0464/433792 Fax: 0464/432520  
Cod. Fisc./Partita I.V.A. 00203870225

GESTIONE ASSOCIATA DI AMBITO ROVERETO – ISERA  
Funzione Tecnico - Servizio Tecnico e Sviluppo Strategico

# RAPPORTO DI VALUTAZIONE

RELATIVO AD UN ALLOGGIO DELL'EDIFICIO

“EX CASA ASUC DI PATONE”

p.ed. 123 p.m. 2 subb 6-8 in c.c. Patone

### PREMESSA

L'Amministrazione Comunale ha inserito nel D.U.P. 2025-2026 l'intenzione di cedere, a titolo oneroso, due appartamenti dei tre che costituiscono il fabbricato residenziale di proprietà Comunale, sito in via sotto chiesa n.1 a Patone, denominato “ex casa Asuc”, catastalmente identificato nella p.ed. 123 C.C. Patone.

Nel 2023, nell'ambito dell'asta per la cessione dei subalterni 7 e 8 venne redatta una stima del medesimo bene, ma alla luce dei significativi mutamenti intervenuti nel mercato immobiliare e della variazione dello stato della disponibilità dell'immobile si propende per la stesura di un nuovo rapporto di valutazione.

### OGGETTO E FINALITA' DELLA STIMA

Oggetto della presente stima è un alloggio posto al piano secondo del fabbricato residenziale di proprietà Comunale, sito in via sotto chiesa n.1 a Patone, denominato “ex casa Asuc”.

Si tratta di un edificio a tre piani fuori terra, verso monte, e quattro verso valle, con relativi spazi esterni di pertinenza, posto a valle dell'abitato della frazione di Patone lungo la strada comunale via sotto chiesa in corrispondenza dell'incrocio con via Diaz.

Catastalmente l'appartamento è contraddistinto dal subalterno 8 della p.ed. 123 in c.c. Patone.

Finalità del presente giudizio di stima è la determinazione del più probabile valore di mercato del bene in funzione dell'individuazione del prezzo a base d'asta da inserirsi nel bando di gara per la cessione dello stesso.

A tale scopo in data 01.09.2025 sono stati effettuati i sopralluoghi per gli esami tecnici di rito per la rilevazione dello stato di fatto delle aree, per l'accertamento delle caratteristiche intrinseche ed estrinseche dei beni da stimare e la loro reale consistenza. Si è anche provveduto ad effettuare opportune indagini di mercato, allo scopo di definire gli aspetti economico-estimativi da prendere a riferimento.

### INQUADRAMENTO TERRITORIALE

I beni oggetto di stima, come detto, sono dislocati nella zona a valle dell'abitato della frazione di Patone d'Isera in affaccio sulla Vallagarina.

Il borgo è costituito da un centro storico sfilacciato lungo le impervie stradine di paese, al quale, a partire dagli anni ottanta, verso nord e verso sud, sono state addossate nuove edificazioni.

La frazione, al pari degli altri centri abitati minori posti a mezza collina rispetto alla valle dell'Adige, ha visto nel tempo accrescere la sua attrattività nei confronti della domanda residenziale di tipo economico.

Di attività mercantile non frenetica, questi insediamenti trovano comunque appetibilità nel mondo delle compravendite di beni a destinazione residenziale a patto che l'offerta rimanga all'interno di una forbice di prezzo medio bassa.

### ASSUNZIONI E LIMITI

Non sono state condotte indagini particolari ed approfondite quindi non è possibile stabilire lo stato di conservazione degli impianti e sottoservizi e l'eventuale presenza di agenti inquinanti nei terreni.

In ragione della particolare situazione mercantile che, nel corso del 2025, ha visto impennarsi i prezzi reali delle costruzioni si rende necessario applicare un coefficiente di rivalutazione dei valori proposti da Guida Casa 2025 nell'attesa che la versione 2026 ne registri la variazione.

#### Comune di Rovereto

Funzione Tecnico - Servizio Tecnico e Sviluppo Strategico  
via Cartiera, 13 – 38068 Rovereto TN  
tel. 0464/452461 - 0464/452614  
fax 0464/452267  
pec territorio@pec.comune.rovereto.tn.it

#### Comune di Isera

Via A. Ravagni, 8 - 38060 Isera (TN)  
Tel. 0464 433792  
Fax 0464 432520  
C.F. e P.IVA: 00203870225

## VALORI DI RIFERIMENTO

VALORI DI MERCATO			
TIPOLOGIA	CONDIZIONE	MINIMO	MASSIMO
VALORI GUIDA CASA - ISERA			
Residenziale	Nuovo	2 400 €	2 600 €
Residenziale	Usato	1 550 €	1 850 €
VALORI OMI - ISERA			
Residenziale	Ottimo	2 200 €	2 500 €

VALORI DI PONDERAZIONE FRAZIONI	
FRAZIONE	COEFFICIENTE
Isera	1,000
Cornalè	0,880
Marano	0,920
Reviano	0,900
Folaso	0,870
Patone	0,850
Lenzima	0,840
Bordala	0,700

Il territorio del Comune di Isera è molto ampio e vario, costituito da frazioni con caratteristiche marcatamente differenti che incidono significativamente sul valore finale degli immobili.

Guida Casa, importante strumento di valutazione degli immobili in Provincia di Trento, non prevede una suddivisione dei valori in base alle frazioni del Comune di Isera.

Si è quindi propeso per la redazione di opportuni coefficienti di ponderazione al fine di poter fruire appieno del contributo della pubblicazione sopraccitata.

La tabella dei coefficienti di ponderazione delle varie frazioni che compongono il territorio comunale del Comune di Isera, qui riportata, è stata redatta sulla scorta di opportune indagini di mercato con l'obiettivo di individuare i valori di riferimento mercantili di edifici dalle medesime caratteristiche ma dislocati in posizioni differenti sul territorio comunale partendo dai valori esposti per l'abitato di Isera.

## DESCRIZIONE E CONDIZIONE DELL'INTERO COMPENDIO

Il fabbricato, probabilmente in origine edificato agli inizi del secolo scorso, è stato oggetto di intervento di ristrutturazione integrale con ampliamento agli inizi del secondo millennio.

Costituito in origine da un corpo storico con murature in pietra a base rettangolare, è stato oggetto di un intervento di demo-ricostruzione integrale che ha visto la ricostruzione integrale del vecchio volume al quale fu addossato un nuovo vano scala in cemento armato.

La configurazione finale dell'immobile così ristrutturato vede la presenza di tre livelli fuori terra, verso monte, ai quali si aggiunge un quarto livello sottostrada verso valle.

L'edificio è abbarbicato su un terreno in forte pendio, a ridosso della zona agricola presente a valle dell'abitato di Patone, e per questo gode di un'incantevole vista sulla Vallagarina.

Verso monte confina con via sotto chiesa, viuzza poco trafficata che dà accesso ad uno sparuto gruppetto di case.

Libero su quattro lati beneficia di un'ottima esposizione durante tutta la giornata.

L'intervento di ristrutturazione del primo decennio degli anni duemila, ha visto l'esecuzione di importanti opere di consolidamento che hanno interessato anche il terreno circostante. A valle, infatti, grazie all'esecuzione di un'importante opera di contenimento, per metà in cemento armato e per metà con terre armate, che ne ha consolidato le fondamenta, è stato ricavato un cortiletto che dà agevole accesso ai locali seminterrati destinati ad ufficio ed attualmente occupati dall'Asuc di Patone.

Le strutture di elevazione, un tempo in muratura di sassi, sono ora costituite da pilastri in cemento armato controventati dal corpo vano scala e vano ascensore, anch'esso in cemento armato.

I paramenti in sasso facciavista hanno lasciato il posto a tamponamenti in laterizio intonacati ed i solai in legno sono stati sostituiti da solai in laterocemento.

Così costituita, la struttura si inserisce a pieno titolo nella tipologia di edilizia del recente passato, ancora attuale da un punto di vista strutturale. Da un punto di vista energetico sconta l'assenza, all'epoca della sua ristrutturazione, delle più recenti normative in ordine di risparmio energetico.

A livello impiantistico siamo nel solco dell'edilizia standard di inizio secolo con impianti di riscaldamento autonomi a radiatori ed impianto elettrico di tipo tradizionale, entrambi conformi alla normativa vigente.

L'immobile risulta regolarmente allacciato alla pubblica fognatura ed all'acquedotto comunale.

L'edificio nel suo complesso non presenta segni di cedimenti, d'infiltrazioni o altri ammaloramenti che possano inficiarne la statica.

### Comune di Rovereto

Funzione Tecnico - Servizio Tecnico e Sviluppo Strategico  
via Cartiera, 13 - 38068 Rovereto TN  
tel. 0464/452461 - 0464/452614  
fax 0464/452267  
pec territorio@pec.comune.rovereto.tn.it

### Comune di Isera

Via A. Ravagni, 8 - 38060 Isera (TN)  
Tel. 0464 433792  
Fax 0464 432520  
C.F. e P.IVA: 00203870225

Tutte le finiture dell'edificio risalgono all'epoca dell'intervento. Gli elementi lignei, quali ante ad oscuro, serramenti, poggiali e rivestimenti, abbisognano di un intervento generale di riverniciatura e/o rimordenzatura.

I tre livelli fuoriterra sono a destinazione residenziale mentre la superficie seminterrata ha una destinazione ufficio. A livello del piano stradale, in adiacenza al vano scala, trovano posto due stalli in proprietà esclusiva dei due appartamenti presenti a piano terra e primo.

A latere della zona parcheggio vi è una scala in cemento armato che conduce ad un cortiletto comune dal quale si accede ad un porticato suddiviso in tre parti uguali e destinate, in proprietà esclusiva, agli alloggi.

Da qui lungo una stradina in forte pendenza si giunge infine nella zona a orto. Un'area dalle esigue dimensioni e caratterizzata da una forte pendenza che ne rende difficoltoso il pieno sfruttamento. Anche quest'area è stata suddivisa in tre parti uguali destinate in proprietà esclusiva ai tre alloggi.

---

**L'unità immobiliare oggetto della presente stima alla data di oggi risulta libera.**

---

## **DATI TAVOLARI E CATASTALI**

### Dati Catastali:

p.ed. 123 c.c. Patone

- sub 6 – T – cat. C/6 cl. 1 – consistenza 16 mq., superficie 19 mq.
- sub 8 – S1-1 – cat. A/2 cl. 5 – consistenza 4,5 vani, superficie 86 mq.

### Dati Tavolari:

p.ed. 123 p.m. 2 P.T. 1156 c.c. Patone

proprietà:

**Comune di Isera sede di Isera, 00203870225 - quota 1/1**

Foglio C:

**nessuna annotazione**

---

**Si sottolinea che la presente stima fa riferimento esclusivamente ai subb 6-8 della p.ed. 123 c.c. Patone**

---

### Confini:

La p.ed. 123 confina:

a nord con la p.f. 127/2, ad est con via sotto Chiesa in p.f. 1843/1, a sud con la p.f. 125/2, e ad ovest con le pp.ff. 126/1, 126/2, 127/1, 127/3.

### Conformità catastale:

Le planimetrie depositate all'ufficio del catasto urbano sono congruenti allo stato di fatto dell'immobile.

## **SITUAZIONE URBANISTICA**

Secondo il P.G.T.I.S. del Comune di Isera, la p.ed. 123 c.c. Patone ricade nella Categoria Operativa "C", di cui all'art. 13.4 delle norme di attuazione, per la quale sono ammessi gli interventi di Risanamento Conservativo o Ristrutturazione Interna nonché interventi soggetti a Progettazione Speciale.

### Provvedimenti edilizi:

Non sono stati reperiti titoli abilitativi dell'edificazione originale in quanto non presenti.

Titoli edilizi presenti nella banca dati Comunale:

- o Conformità urbanistica : parere favorevole della Commissione Edilizia in seduta 22.05.2002 : "Ristrutturazione della p.ed. 123 c.c. Patone attraverso la progettazione speciale di cui all'art. 15 del P.G.I.S."

### Conformità urbanistica:

L'immobile, edificato senza titolo edilizio all'inizio del secolo scorso, secondo la normativa urbanistica vigente risulta lecitamente esistente. Gli interventi realizzati agli inizi degli anni duemila risultano urbanisticamente conformi.

### Agibilità:

Il fabbricato è dotato di certificato di agibilità dd. 14 aprile 2010

#### **Comune di Rovereto**

Funzione Tecnico - Servizio Tecnico e Sviluppo Strategico  
via Cartiera, 13 – 38068 Rovereto TN  
tel. 0464/452461 - 0464/452614  
fax 0464/452267  
pec territorio@pec.comune.rovereto.tn.it

#### **Comune di Isera**

Via A. Ravagni, 8 - 38060 Isera (TN)  
Tel. 0464 433792  
Fax 0464 432520  
C.F. e P.IVA: 00203870225

## **p.ed. 123 subb 6-8 p.m. 2 in c.c. Patone**

### **DESCRIZIONE E CONDIZIONE DELL'ALLOGGIO**

Oggetto della presente stima è la p.m. 2 della p.ed. 123 c.c. Patone, costituita dall'alloggio sito al piano primo dell'edificio "ex casa Asuc di Patone, da un tratto di portico a piano seminterrato e da un orto, in sub 8, e dal parcheggio in sub 6.

L'unità abitativa è composta da un soggiorno con angolo cottura di circa 28 m<sup>2</sup>, un ripostiglio di 4.30 m<sup>2</sup>, un bagno finestrato di 5.40 m<sup>2</sup>, e due stanze, una matrimoniale verso valle ed una singola verso monte, rispettivamente di 14.70 m<sup>2</sup> e 9.60 m<sup>2</sup>. Nell'angolo sud-est del soggiorno, addossato al nuovo vano scala, vi è infine un poggiolo, interamente in legno, di circa 5 m<sup>2</sup> affacciato sulla Vallagarina.

La zona giorno ed il bagno sono pavimentati con piastrelle in gres mentre le stanze con parquet.

L'unità abitativa è dotata di ripostiglio e di zona cottura finestrata.

I serramenti sono in legno a doppio vetro con persiane in legno. Come sopra specificato i serramenti esterni, ed in particolare le ante ad oscuro, necessitano di un intervento di riverniciatura.

Durante il sopralluogo si è constatato che l'alloggio si presenta comunque in buono stato ed in condizioni ordinarie in ragione dell'età dello stesso.

Il posto auto ha una dimensione utile di 16,10 m<sup>2</sup>, ed è posto a livello strada a ridosso della scalinata a sud che conduce ai portici ed agli orti. L'intera superficie è pavimentata con asfalto.

Al primo piano sottostrada, raggiungibile attraverso una scala in cemento posta a latere della zona a parcheggio, trova spazio un tratto di portico inserito nella consistenza dell'alloggio in sub 8. Tale portico, ricavato dalla suddivisione in tre superfici equipollenti, non è provvisto di elementi di separazione rispetto agli ambienti attigui. Le pareti e la copertura sono in cemento armato e la pavimentazione è in battuto di cemento.

L'alloggio è, infine, dotato anche di una piccola superficie ad orto posta ad un ulteriore livello sotto il sopraccitato deposito.

L'appezzamento che ospita gli orti è posto ad una quota di oltre 6 ml. sotto il livello del piano terra ed è caratterizzato da una forte pendenza verso valle. L'accesso all'area è costituito da un sentierino non molto agevole.

Il bene risulta vuoto e libero da aggravii.

### **CARATTERISTICHE COSTRUTTIVE**

#### Strutture di elevazione:

pilastrini in cemento armato

#### Solai:

solai in laterocemento

#### Poggioli:

in legno massiccio mordenzato

#### Divisori interni:

in tramezze di laterizio

#### Pavimentazione

Piastrelle in gres nella zona giorno e nel bagno

Parquet nelle stanze

#### Impianto di riscaldamento:

termoautonomo a termosifoni

#### Impianto elettrico:

del tipo tradizionale, eseguito nei primi anni duemila

#### Serramenti esterni:

in legno doppio vetro risalenti ai primi anni duemila

#### Finiture pareti esterne:

finitura ad intonaco e rivestimento vano scala in legno mordenzato

#### Pavimentazione aree esterne:

Piastrelle in gres in corrispondenza dell'ingresso, in asfalto i parcheggi, in cemento le scale che scendono al primo piano sottostrada e a verde il resto.

---

**Non sono state riscontrate difformità catastali ed urbanistiche.**

---

### **CRITERIO DI STIMA E VALORI DI RIFERIMENTO**

Il più probabile valore di mercato dell'immobile in oggetto verrà desunto dalla media di tre stime differenti.

Il primo criterio adottato è quello del costo di riproduzione vetustato in quanto concede la possibilità di valutare più precisamente il peso della vetustà dell'immobile oggetto di stima. Questa prima perizia poggia sul valore massimo di mercato indicato da Guida Casa.

#### **Comune di Rovereto**

Funzione Tecnico - Servizio Tecnico e Sviluppo Strategico  
via Cartiera, 13 - 38068 Rovereto TN  
tel. 0464/452461 - 0464/452614  
fax 0464/452267  
pec territorio@pec.comune.rovereto.tn.it

#### **Comune di Isera**

Via A. Ravagni, 8 - 38060 Isera (TN)  
Tel. 0464 433792  
Fax 0464 432520  
C.F. e P.IVA: 00203870225

Il secondo criterio è quello sintetico comparativo che utilizza il valore massimo proposto da Guida Casa per gli appartamenti da risanare al quale vengono applicati i coefficienti correttivi e moltiplicato per la superficie commerciale.

Il terzo ed ultimo è il criterio del Valore di Trasformazione valore di mercato a nuovo dell'alloggio decurtato del costo di risanamento. Il valore a nuovo dell'alloggio viene desunto prendendo il valore massimo medio di zona, vetustato per la sola parte strutturale, rimanendo di fatto inalterata la struttura in caso di risanamento interno, al quale vengono poi applicati i coefficienti correttivi. I costi di trasformazione sono frutto di analisi dei costi su interventi seguiti nel corso dell'attività professionale dello scrivente.

Il parametro di riferimento è il metro quadrato di superficie commerciale determinato secondo le indicazioni del S.I.M. (Sistema di Misurazione Italiano), del prof. Giampietro Bambagioni:

- La superficie commerciale dell'alloggio comprende l'intero spessore dei muri perimetrali (sino ad un massimo di 50 cm.) e metà dello spessore dei muri di confine con altre unità immobiliari o con anditi condominiali (sino ad un massimo di 25 cm.)
- La superficie commerciale non comprende le parti in proprietà comune (anditi, vano scala, pianerottoli ecc.), che concorrono, comunque, alla formazione del prezzo di mercato.
- Nel caso di proprietà indivisa ovvero di edificio terra-tetto riconducibile ad un medesimo proprietario saranno ricompresi anche: il vano scala ( con misurazione per ogni piano della superficie corrispondente alla proiezione orizzontale), l'eventuale vano ascensore, eventuali cavedi.

### INDICAZIONI PARTICOLARI

Al valore ricavato per via analitica verrà applicato un coefficiente di rivalutazione per adeguare la stima alla reale situazione mercantile attuale. Da recenti indagini di mercato si è rilevato che il valore medio del prezzo di mercato di edifici nuovi nel comune di Isera è passato dai valori di Guida Casa 2025, segnatamente 2.400€/m<sup>2</sup>-2.600€/m<sup>2</sup>, a circa 3.000€/m<sup>2</sup>, con un aumento medio pari a circa il 16,5%.

### CONCLUSIONI

Il procedimento di stima analitica fornisce un valore di mercato all'ordinarietà, del bene in oggetto, pari a 119.000,00€. Al valore così determinato viene quindi applicato il coefficiente di rivalutazione del 16,5% ottenendo così un valore di stima arrotondato pari a **135.000,00€**.

Il giudizio di stima formulato, sulla base di precise indagini ed analisi, non rappresenta il prezzo di vendita del bene, ma il suo più probabile valore di mercato.

Il presente rapporto di valutazione è teso all'individuazione del valore medio di mercato il quale, per definizione, non tiene conto della specificità delle azioni che sul bene possono legittimamente trovare attuazione in base a progetti "individuali" posti in essere da soggetti promotori.

UFFICIO TECNICO  
geom. Federico Pederzoli

Rovereto, 22 settembre 2025

ALLEGATI:

- DOCUMENTAZIONE FOTOGRAFICA
- ESTRATTO MAPPA
- ESTRATTO DI PRG
- VISURA CATASTALE
- ESTRATTO TAVOLARI
- TABELLE DI CALCOLO
- PIANO DI DIVISIONE MATERIALE
- PLANIMETRIE CATASTALI

Note:

Il presente rapporto di valutazione è riservato al Comune di Isera; il sottoscritto declina ogni responsabilità qualora il presente documento venisse utilizzato da terzi. E' vietata espressamente la pubblicazione completa e/o parziale del presente rapporto di valutazione ed ogni riferimento al rapporto o alle somme in esso contenute, al nome del sottoscritto senza consenso scritto.

Il sottoscritto ha redatto il presente rapporto di valutazione in conformità al "Codice delle Valutazioni Immobiliari", al "Nuovo Sistema Italiano di Misurazione" ed al "Codice delle Valutazioni ai fini della Concessione del Credito".

Il sottoscritto non ha alcun interesse verso i beni in oggetto e ha redatto il presente documento ispezionando personalmente i luoghi e visionando personalmente la documentazione catastale; le analisi e le conclusioni sono limitate unicamente alle assunzioni e alle condizioni riportate.

#### Comune di Rovereto

Funzione Tecnico - Servizio Tecnico e Sviluppo Strategico  
via Cartiera, 13 – 38068 Rovereto TN  
tel. 0464/452461 - 0464/452614  
fax 0464/452267  
pec territorio@pec.comune.rovereto.tn.it

#### Comune di Isera

Via A. Ravagni, 8 - 38060 Isera (TN)  
Tel. 0464 433792  
Fax 0464 432520  
C.F. e P.IVA: 00203870225

# DOCUMENTAZIONE FOTOGRAFICA

RELATIVO A DUE ALLOGGI DELL'EDIFICIO

“EX CASA ASUC DI PATONE”

p.ed. 123 p.m. 2 subb 6-8 in c.c. Patone



## Comune di Rovereto

Funzione Tecnico - Servizio Tecnico e Sviluppo Strategico  
via Cartiera, 13 – 38068 Rovereto TN  
tel. 0464/452461 - 0464/452614  
fax 0464/452267  
pec territorio@pec.comune.rovereto.tn.it

## Comune di Isera

Via A. Ravagni, 8 - 38060 Isera (TN)  
Tel. 0464 433792  
Fax 0464 432520  
C.F. e P.IVA: 00203870225



**Comune di Rovereto**

Funzione Tecnico - Servizio Tecnico e Sviluppo Strategico  
via Cartiera, 13 - 38068 Rovereto TN  
tel. 0464/452461 - 0464/452614  
fax 0464/452267  
pec territorio@pec.comune.rovereto.tn.it

**Comune di Isera**

Via A. Ravagni, 8 - 38060 Isera (TN)  
Tel. 0464 433792  
Fax 0464 432520  
C.F. e P.IVA: 00203870225



**Comune di Rovereto**

Funzione Tecnico - Servizio Tecnico e Sviluppo Strategico  
via Cartiera, 13 - 38068 Rovereto TN  
tel. 0464/452461 - 0464/452614  
fax 0464/452267  
pec territorio@pec.comune.rovereto.tn.it

**Comune di Isera**

Via A. Ravagni, 8 - 38060 Isera (TN)  
Tel. 0464 433792  
Fax 0464 432520  
C.F. e P.IVA: 00203870225



**Comune di Rovereto**

Funzione Tecnico - Servizio Tecnico e Sviluppo Strategico  
via Cartiera, 13 – 38068 Rovereto TN  
tel. 0464/452461 - 0464/452614  
fax 0464/452267  
pec territorio@pec.comune.rovereto.tn.it

**Comune di Isera**

Via A. Ravagni, 8 - 38060 Isera (TN)  
Tel. 0464 433792  
Fax 0464 432520  
C.F. e P.IVA: 00203870225




**Comune di Rovereto**

Funzione Tecnico - Servizio Tecnico e Sviluppo Strategico  
via Cartiera, 13 - 38068 Rovereto TN  
tel. 0464/452461 - 0464/452614  
fax 0464/452267  
pec territorio@pec.comune.rovereto.tn.it

**Comune di Isera**

Via A. Ravagni, 8 - 38060 Isera (TN)  
Tel. 0464 433792  
Fax 0464 432520  
C.F. e P.IVA: 00203870225

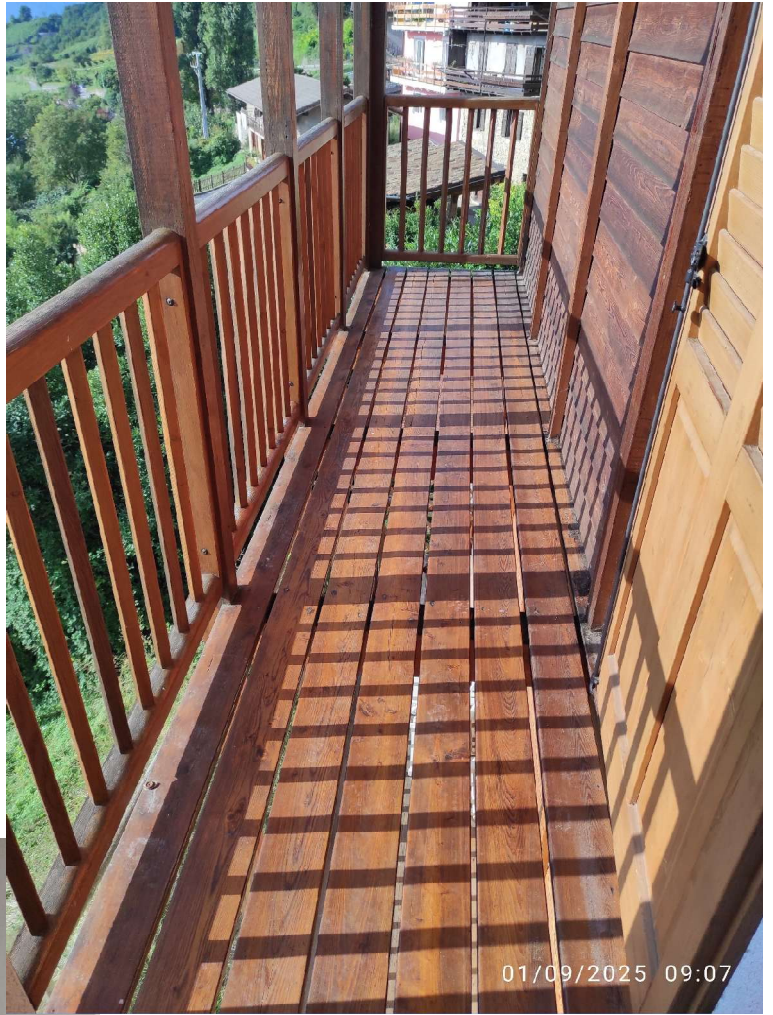

**Comune di Rovereto**

Funzione Tecnico - Servizio Tecnico e Sviluppo Strategico  
via Cartiera, 13 - 38068 Rovereto TN  
tel. 0464/452461 - 0464/452614  
fax 0464/452267  
pec territorio@pec.comune.rovereto.tn.it

**Comune di Isera**

Via A. Ravagni, 8 - 38060 Isera (TN)  
Tel. 0464 433792  
Fax 0464 432520  
C.F. e P.IVA: 00203870225



**Comune di Rovereto**  
Funzione Tecnico - Servizio Tecnico e Sviluppo Strategico  
via Cartiera, 13 - 38068 Rovereto TN  
tel. 0464/452461 - 0464/452614  
fax 0464/452267  
pec territorio@pec.comune.rovereto.tn.it


**Comune di Isera**  
Via A. Ravagni, 8 - 38060 Isera (TN)  
Tel. 0464 433792  
Fax 0464 432520  
C.F. e P.IVA: 00203870225



**Comune di Rovereto**  
Funzione Tecnico - Servizio Tecnico e Sviluppo Strategico  
via Cartiera, 13 – 38068 Rovereto TN  
tel. 0464/452461 - 0464/452614  
fax 0464/452267  
pec territorio@pec.comune.rovereto.tn.it

**Comune di Isera**  
Via A. Ravagni, 8 - 38060 Isera (TN)  
Tel. 0464 433792  
Fax 0464 432520  
C.F. e P.IVA: 00203870225



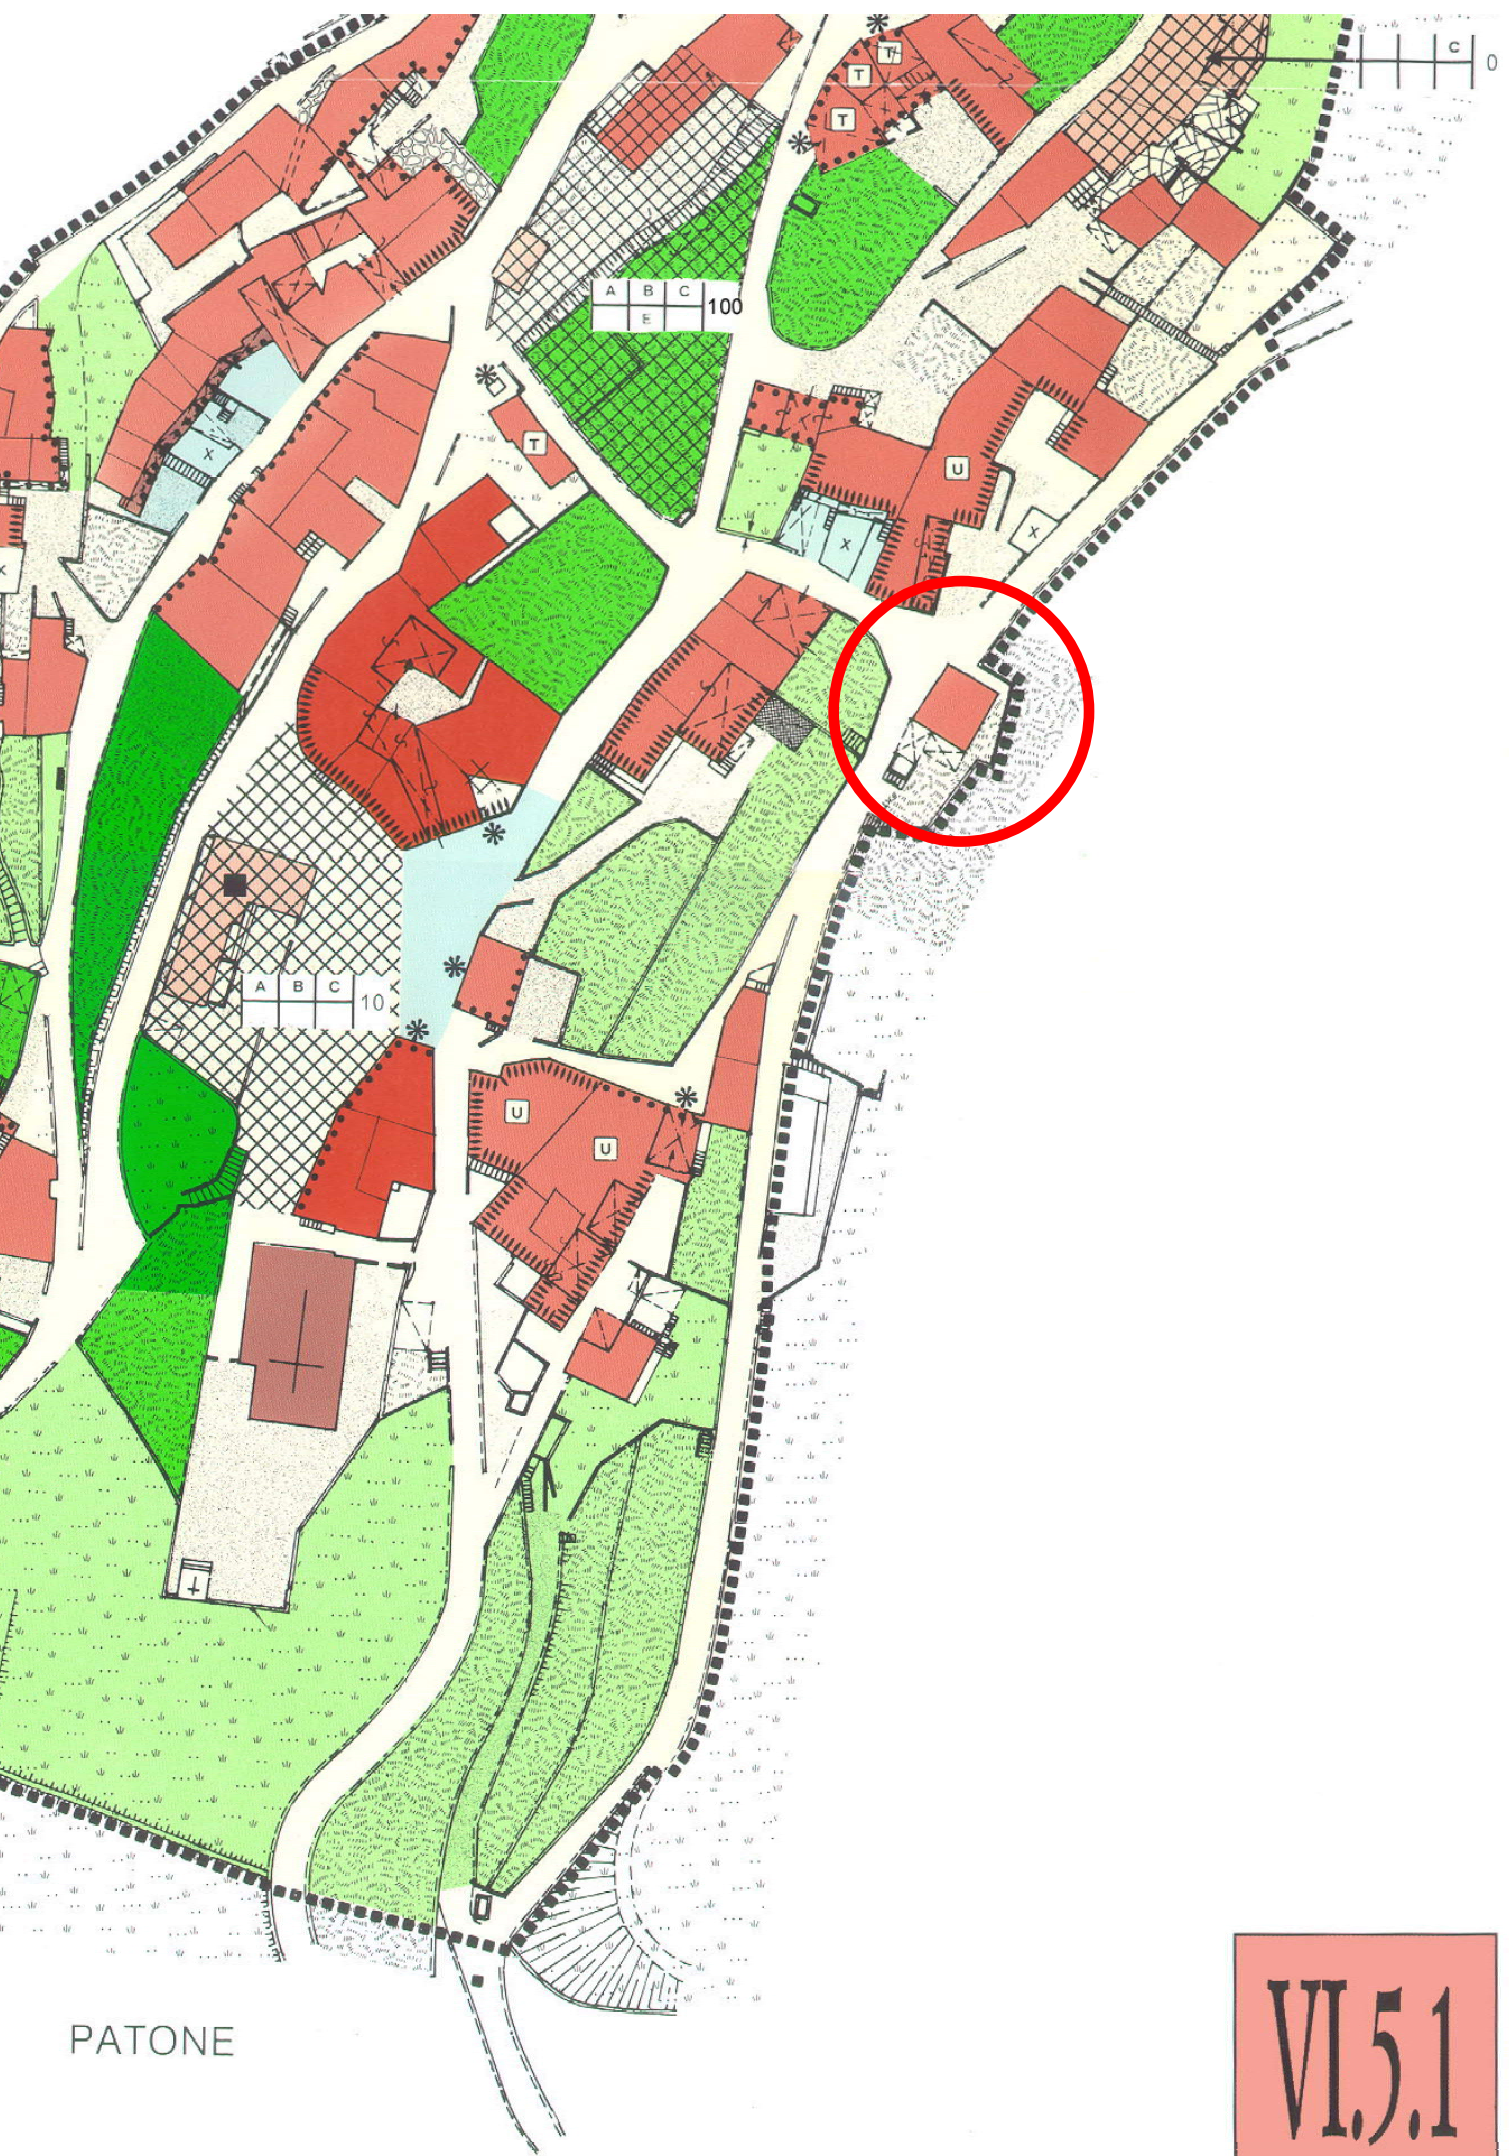

PATONE

VI.5.1

Ufficio del Catasto di Trento

Visura per immobile

Data: 22-09-2025

Ora: 17:18:49

Visura n.: 193936

Pag. 1 di 1

Situazione degli atti informatizzati al 22-09-2025

<b>Dati della richiesta</b>	<b>Comune di ISERA (codice: E334) - Comune catastale di Patone (codice: 266) - Particella edificiale: 123 - Subalterno: 8</b>	<b>Ufficio Catasto competente Rovereto</b>
-----------------------------	---	--

UNITÀ IMMOBILIARE

DATI IDENTIFICATIVI						DATI DI CLASSAMENTO							DATI DERIVANTI DA
N.	CC	Particella edificiale	Sub.	Foglio	PM	Zona Cens.	Micro Zona	Categ.	Classe	Consistenza	Superficie	Rendita ----- Valore IM.I.S. (*)	
1	266	123	8	7		-	-	A/2	5	4,5 vani	86 mq	Euro 371,85 ----- Euro 62.470,80	VARIAZIONE n. 3944.001.2023; 27-02-2023 in atti dal 13-04-2023; AMPLIAMENTO - AMPLIAMENTO
<b>Indirizzo</b>						VIA SOTTO CHIESA n. 1; Piani: S1-1							
<b>Notifica</b>						4070/2023			<b>Partita</b>		-		
<b>Legenda comuni catastali</b>						266 - PATONE							

INTESTATO

N.	C.C./PART./P.M.	DATI ANAGRAFICI	DIRITTI E ONERI REALI	DATI DERIVANTI DA
1	C.C.266 / p.ed. 123	TITOLARI NON TROVATI IN SLF , nato/nata a <N.D.> il <N.D.>		mod. con G.N. n. 9999.2016 del 30-09-2016 in atti dal 30-09-2016

Il documento si compone di 1 blocchi utili ai fini della liquidazione.

(\*) Valore catastale ai fini della L.P. nr. 14 del 30.12.2014 (IM.I.S.)

Ufficio del Libro fondiario di Rovereto

COPIA PARTICOLARE DEL LIBRO MAESTRO - STATO ATTUALE

Copia senza valore certificativo ai sensi dell'articolo 19 comma 4 del regolamento di attuazione della L.R. 4/99  
Visura gratuita da usare ai soli fini istituzionali - PDRFRC75H28H612N

PARTITA TAVOLARE

COMUNE CATASTALE 266 Patone

1156 II

Apertura il 08/11/2002

DISTRETTO Rovereto

Piombi \*\*\* Nessun piombo \*\*\*

Ultimo piombo evaso G.N. 4512/2023

P.M.2 Piombi \*\*\* Nessun piombo \*\*\*

Ultimo piombo evaso G.N. 4512/2023

A1

Particella	Corpo tavolare	Dati derivanti dal Catasto Fondiario al 22/09/2025				
		Qualità	Classe	Superficie mq.	R.Dominicale Euro	R.Agrario Euro
p.ed. 123		Edificio	0	373	-	-

Le superfici delle particelle derivano direttamente dalla loro rappresentazione nella cartografia catastale e come tali sono autonomamente modificabili dall'Ufficio del Catasto in presenza di errori grafici o di calcolo ai sensi dell'art. 5, commi 4 e 5 della L.R. 13 novembre 1985, n. 6 e dell'art. 7 del D.P.G.R. 5 novembre 1987, n. 50/L

A2

**P.M.2** a primo piano sottostrada: portico, orto;  
a piano terra: posto auto;  
a piano primo: soggiorno e cucina, bagno, due stanze, disbrigo, ripostiglio, balcone;

**PARTI COMUNI:** - alle porzioni 1, 2, 3 e 4 in parti uguali:  
a primo piano sottostrada: scala al piano terra, cortile, ascensore al piano secondo;  
a piano terra: camminamento, vani scala e scala al piano secondo, cortile;  
a piano secondo: locale macchine;  
a piano copertura: tetto;

Altre P.M. non richieste

16/08/2023 - G.N. 4512/10 EVIDENZA DIVISIONE MATERIALE

riguarda p.ed. 123

C COMUNE

\*\*\* Nessuna iscrizione \*\*\*

B - P.M. 2

Comune di Isera sede di Isera, 00203870225 - quota 1/1

19/10/2000 - G.N. 3817/5 INTAVOLAZIONE DIRITTO DI PROPRIETÀ per 1/1

Contratto d.d. 17/10/2000

C - P.M. 2

\*\*\* Nessuna iscrizione \*\*\*

**Ufficio del Libro fondiario di Rovereto**

---

**COPIA PARTICOLARE DEL LIBRO MAESTRO - STATO ATTUALE**

Copia realizzata mediante sistema informativo automatizzato

Blocchi utili ai fini della liquidazione n. 1

USO interno

# TABELLE DI CALCOLO

## CASA EX ASUC - P.M. 2 - SUBB 6-8

p.ed. 123 C.C. PATONE

### VALORE DI STIMA CON PROCEDIMENTO A "COSTO VETUSTATO"

SUPERFICI COMMERCIALI			
DESCRIZIONE	SUP. REALE LORDA	COEFFICIENTE	SUP. COMMERCIALE
Appartamento	75,25 m <sup>2</sup>	100%	75,25 m <sup>2</sup>
Accessori	5,82 m <sup>2</sup>	60%	3,49 m <sup>2</sup>
Poggiolo	5,87 m <sup>2</sup>	30%	1,76 m <sup>2</sup>
Portico	10,03 m <sup>2</sup>	15%	1,50 m <sup>2</sup>
Orto	17,38 m <sup>2</sup>	1%	0,17 m <sup>2</sup>
Posto auto esterno	18,76 m <sup>2</sup>	50%	9,38 m <sup>2</sup>
<b>SUPERFICIE COMMERCIALE ABITAZIONE</b>			<b>78,74 m<sup>2</sup></b>
<b>SUPERFICIE COMMERCIALE ACCESSORI</b>			<b>12,82 m<sup>2</sup></b>
<b>SUPERFICIE COMMERCIALE TOTALE</b>			<b>91,56 m<sup>2</sup></b>

VALORI DI MERCATO			
TIPOLOGIA	CONDIZIONE	MINIMO	MASSIMO
VALORI GUIDA CASA			
Abitazioni civili	Nuovo	2 400 €	2 600 €
VALORI OMI			
Abitazioni civili	Nuovo	2 200 €	2 500 €
<b>PREZZO UNITARIO MASSIMO MEDIO ABITAZIONI NUOVE NELLA ZONA</b>			<b>2550,00 €/m<sup>2</sup></b>

CALCOLO DEL VALORE DI STIMA		
superficie commerciale complessiva		91,56 m <sup>2</sup>
prezzo unitario massimo abitazioni nuove		2 550,00 €/m <sup>2</sup>
indice incidenza area finita		9,71%
valore componente area finita		247,54 €/m <sup>2</sup>
valore componente manufatto		2 302,46 €/m <sup>2</sup>
età delle componenti strutturali		16 anni
vetustà strutturale [65%]		0,0416
intervallo temporale ristrutturazione "leggera"		20 anni
età delle componenti funzionali		16 anni
vetustà funzionale (obsolescenza) [35%]		0,2400
indice di vetustà complessivo		0,2816
indice struttura residua		0,7184
<b>VALORE DI STIMA UNITARIO</b>		<b>1 901,69 €/m<sup>2</sup></b>
di cui:		
componente AREA		247,54
componente MANUFATTO		1 654,15
Indice di vetustà % valore a nuovo		74,58%
superficie commerciale abitazione		78,74 mq.
Valore di stima dell'abitazione in rapporto all'età		149 743,12 €
<b>COEFFICIENTI CORRETTIVI</b>		
CORRETTIVO di FRAZIONE	Patone	0,850
CORRETTIVO STATO del CONTESTO URBANO	normale	1,000
CORRETTIVO LOCALIZZAZIONE del CONTESTO URBANO	marginale	0,980
CORRETTIVO SERVIZI PRIMARI	normalmente servito	1,000
CORRETTIVO INFRASTRUTTURE	normali	1,000
<b>COEFFICIENTE GLOBALE CARATTERISTICHE ESTRINSECHE</b>		
CORRETTIVO DIMENSIONALE	61 - 80 m <sup>2</sup>	0,990
CORRETTIVO DI LIVELLO DI PIANO (con ascensore)	1°	0,980
CORRETTIVO ESPOSIZIONALE	est / ovest	0,980
CORRETTIVO DI PROSPICIENZA	panoramica	1,000
CORRETTIVO GRADO DI FINITURA	Normale	1,000
CORRETTIVO CLASSE ENERGETICA	< C	0,950
CORRETTIVO SPAZI ACCESSORI	normali	1,000
CORRETTIVO LIMITAZIONI D'USO	nessuna	1,000
CORRETTIVO AGGRAVI	prelazione	0,900
CORRETTIVO VETUSTA'	non applicato	1,000
<b>COEFFICIENTE GLOBALE CARATTERISTICHE INTRINSECHE</b>		
<b>COEFFICIENTE GLOBALE</b>		
<b>0,677</b>		
Valore di stima dell'abitazione parametrato		101 401,72 €
Valore di stima degli accessori parametrato		21 940,54 €
<b>VALORE DI STIMA TOTALE</b>		
<b>123 342,26 €</b>		
Valore di mercato unitario totale		1 347,10 €/m <sup>2</sup>

**VALORE DI STIMA TOTALE**

**123 300,00 €**

**STIME DI VERIFICA**  
**CASA EX ASUC - P.M. 2 - SUBB 6-8**  
p.ed. 123 C.C. PATONE

<b>VALORE DI STIMA CON PROCEDIMENTO SINTETICO</b>			
<b>SUPERFICI COMMERCIALI</b>			
SUPERFICIE COMMERCIALE ABITAZIONE			78,74 m <sup>2</sup>
SUPERFICIE COMMERCIALE ACCESSORI			12,82 m <sup>2</sup>
SUPERFICIE COMMERCIALE TOTALE			91,56 m <sup>2</sup>
<b>VALORI DI MERCATO</b>			
VALORI GUIDA CASA			
TIPOLOGIA	CONDIZIONE	MINIMO	MASSIMO
Abitazioni civili	usato	1 550 €	1 850 €
<b>COEFFICIENTI CORRETTIVI</b>			
CORRETTIVO di FRAZIONE		Patone	0,850
CORRETTIVO STATO del CONTESTO URBANO		normale	1,000
CORRETTIVO LOCALIZZAZIONE del CONTESTO URBANO		marginale	0,980
CORRETTIVO SERVIZI PRIMARI		normalmente servito	1,000
CORRETTIVO INFRASTRUTTURE		normali	1,000
<b>COEFFICIENTE GLOBALE CARATTERISTICHE ESTRINSECHE</b>			<b>0,833</b>
CORRETTIVO DIMENSIONALE		61 – 80 m <sup>2</sup>	0,990
CORRETTIVO DI LIVELLO DI PIANO (con ascensore)		1°	0,980
CORRETTIVO ESPOSIZIONALE		est / ovest	0,980
CORRETTIVO DI PROSPICIENZA		panoramica	1,000
CORRETTIVO GRADO DI FINITURA		Normale	1,000
CORRETTIVO CLASSE ENERGETICA		non assegnata	1,000
CORRETTIVO SPAZI ACCESSORI		normali	1,000
CORRETTIVO LIMITAZIONI D'USO		nessuna	1,000
CORRETTIVO AGGRAVI		prelazione	0,900
CORRETTIVO VETUSTA'		non applicato	1,000
<b>COEFFICIENTE GLOBALE CARATTERISTICHE INTRINSECHE</b>			<b>0,856</b>
<b>COEFFICIENTE GLOBALE</b>			<b>0,713</b>
<b>PREZZO UNITARIO</b>			<b>1318,70 €/m<sup>2</sup></b>
<b>CALCOLO DEL VALORE DI STIMA</b>			
superficie commerciale complessiva			91,56 m <sup>2</sup>
prezzo unitario			1 318,70 €/m <sup>2</sup>
<b>VALORE DI STIMA TOTALE</b>			<b>120 700,00 €</b>

**STIME DI VERIFICA**  
**CASA EX ASUC - P.M. 2 - SUBB 6-8**  
p.ed. 123 C.C. PATONE

<b>VALORE DI STIMA CON PROCEDIMENTO A COSTO DI TRASFORMAZIONE</b>		
<b>VALORE A NUOVO</b>		
superficie commerciale complessiva		91,56
prezzo unitario massimo		2 550,00 €/m <sup>2</sup>
<b>COEFFICIENTI CORRETTIVI</b>		
CORRETTIVO di FRAZIONE	Patone	0,850
CORRETTIVO STATO del CONTESTO URBANO	normale	1,000
CORRETTIVO LOCALIZZAZIONE del CONTESTO URBANO	marginale	0,980
CORRETTIVO SERVIZI PRIMARI	normalmente servito	1,000
CORRETTIVO INFRASTRUTTURE	normali	1,000
<b>COEFFICIENTE GLOBALE CARATTERISTICHE ESTRINSECHE</b>		<b>0,833</b>
CORRETTIVO DIMENSIONALE	61 – 80 m <sup>2</sup>	0,990
CORRETTIVO DI LIVELLO DI PIANO (con ascensore)	1°	0,980
CORRETTIVO ESPOSIZIONALE	est / ovest	0,980
CORRETTIVO DI PROSPICIENZA	panoramica	1,000
CORRETTIVO GRADO DI FINITURA	Normale	1,000
CORRETTIVO CLASSE ENERGETICA	B+	1,000
CORRETTIVO SPAZI ACCESSORI	normali	1,000
CORRETTIVO LIMITAZIONI D'USO	nessuna	1,000
CORRETTIVO AGGRAVI	prelazione	0,900
CORRETTIVO VETUSTA'	non applicato	1,000
<b>COEFFICIENTE GLOBALE CARATTERISTICHE INTRINSECHE</b>		<b>0,856</b>
<b>COEFFICIENTE GLOBALE</b>		<b>0,713</b>
<b>VALORE TOTALE A NUOVO</b>		<b>166 428,23 €</b>
<b>COSTO DI TRASFORMAZIONE</b>		
<b>COSTO DI TRASFORMAZIONE</b>		<b>31 496,80 €</b>
Costo di risanamento parte residenziale	400,00 €      78,74 m <sup>2</sup>	31 496,80 €
<b>COSTI AGGIUNTIVI COMPLESSIVI</b>		<b>16 664,13 €</b>
Costo base di costruzione	344,00 €	
Costo secco di cantiere	83,00%      285,52 €	26 142,34 €
Oneri accessori	17,00%      58,48 €	5 354,46 €
Spese Tecniche	12,00%      34,26 €	3 137,08 €
Oneri di concessione edilizia e di urbanizzazione	0,00%      - €	0,00 €
Imprevisti	15,00%      42,83 €	3 921,35 €
Commercializzazione	2,50%      7,14 €	653,56 €
Utile d'Impresa	23,00%      65,67 €	6 012,74 €
Esposizione Finanziaria	6,50%      32,10 €	2 939,40 €
<b>COSTO TOTALE DEL RISANAMENTO</b>		<b>48 160,93 €</b>
<b>CALCOLO DEL VALORE DI STIMA</b>		
Valore totale a nuovo		166 428,23 €
Costo di trasformazione		48 160,93 €
Valore dell'immobile		118 267,30 €
Tempo tecnico di realizzazione		1,0
Tasso d'interesse commerciale		3,00%
Utile del promotore immobiliare		2,00%
<b>VALORE DELL'IMMOBILE SCONTATO ALL'ATTUALITA'</b>		<b>112 635,52 €</b>
<b>VALORE DI STIMA TOTALE</b>		<b>112 600,00 €</b>
<b>VALORE DI STIMA MEDIO</b>		<b>119 000,00 €</b>

<b>TABELLA COEFFICIENTI CORRETTIVI DI QUALITA'</b>	
<b>CORRETTIVO di FRAZIONE</b>	
Isera	1,000
Cornalè	0,880
Marano	0,920
Reviano	0,900
Folaso	0,870
Patone	0,850
Lenzima	0,840
Bordata	0,700
<b>CORRETTIVO STATO del CONTESTO URBANO</b>	
molto curato	1,020
normale	1,000
degradato	0,980
<b>CORRETTIVO LOCALIZZAZIONE del CONTESTO URBANO</b>	
ottimale	1,000
intermedia	0,990
marginale	0,980
<b>CORRETTIVO SERVIZI PRIMARI</b>	
ottimamente servito	1,010
normalmente servito	1,000
poco servito	0,950
<b>CORRETTIVO INFRASTRUTTURE</b>	
ottime	1,010
normali	1,000
scarse	0,950
<b>CORRETTIVO DIMENSIONALE</b>	
< 40 m <sup>2</sup>	1,000
41 – 60 m <sup>2</sup>	0,995
61 – 80 m <sup>2</sup>	0,990
81 – 100 m <sup>2</sup>	0,985
101 – 120 m <sup>2</sup>	0,980
> 121 m <sup>2</sup>	0,950
<b>CORRETTIVO DI LIVELLO DI PIANO (con ascensore)</b>	
4°-5°-6°	1,050
3°	1,020
2°	1,000
1°	0,980
terra - rialzato	0,950
seminterrato	0,800
<b>CORRETTIVO ESPOSIZIONALE</b>	
sud	1,000
sudest / sudovest	0,990
est / ovest	0,980
nordest / nordovest	0,970
nord	0,960
<b>CORRETTIVO DI PROSPICIENZA</b>	
panoramica	1,000
viale, giardino, piazza	0,990
cortile	0,980
strada	0,970
deposito, officina	0,960
<b>CORRETTIVO GRADO DI FINITURA</b>	
Molto curato	1,050
Normale	1,000
Trascurato	0,950
<b>CORRETTIVO CLASSE ENERGETICA</b>	
A+	1,050
A	1,030
B+	1,000
B	0,990
C+	0,980
C	0,970
< C	0,950
non assegnata	1,000
<b>CORRETTIVO SPAZI ACCESSORI</b>	
abbondanti	1,050
normali	1,000
ridotti	0,900
<b>CORRETTIVO LIMITAZIONI D'USO</b>	
nessuna	1,000
occupato	0,900
<b>CORRETTIVO AGGRAVI</b>	
nessuno	1,000
ridotti	0,950
prelazione	0,900
<b>CORRETTIVO VETUSTA'</b>	
non applicato	1,000
da 3 a 10 anni	0,980
da 10 a 20 anni	0,950
da 20 a 30 anni	0,900
oltre 30 anni	0,850

# SIM - NUOVO SISTEMA ITALIANO DI MISURAZIONE

<b>SUPERFICIE PRINCIPALE</b>	
La superficie commerciale dell'alloggio comprende l'intero spessore dei muri perimetrali (sino ad un massimo di 50 cm.) e metà dello spessore dei muri di confine con altre unità abitative o con anditi condominiali (sino ad un massimo di 25 cm.)	
La superficie commerciale non comprende le parti in proprietà comune (anditi, vano scala, pianerottoli, ecc.) che concorrono comunque alla formazione del prezzo di mercato	
Nel caso di proprietà indivisa ovvero di edificio terra-tetto riconducibile ad un medesimo proprietario saranno ricompresi anche: il vano scala (con misurazione per ogni piano della superficie corrispondente alla proiezione orizzontale), l'eventuale vano ascensore, eventuali cavevi	
superficie abitativa	100%

<b>SUPERFICI SECONDARIE ANNESSE E COLLEGATE</b>	
terrazze a livello dell'alloggio	35%
balconi	30%
lastrico solare di copertura, di proprietà ed uso esclusivo, accessibile dall'interno dell'alloggio	15%
lastrico solare di copertura, di proprietà ed uso esclusivo, accessibile dalla scala condominiale	5%
porticati, patii e scale esterne coperte di accesso all'unità principale.	35%
verande dotate di finiture analoghe all'abitazione principale	80%
veranda non abitabile	60%
mansarda rifinita, collegata direttamente all'alloggio principale, abitabile (ovvero provvista o che abbia i requisiti per l'ottenimento del certificato di agibilità), con altezza minima > metri 1,80	80%
mansarda rifinita, collegata direttamente all'alloggio principale, abitabile (ovvero provvista o che abbia i requisiti per l'ottenimento del certificato di agibilità), con altezza minima > m. 1,50 e < m. 1,80	70%
locali seminterrati abitabili: taverne, lavanderia/stireria, cantina	60%
soffitta/sottotetto, locali ripostiglio, cantina (esterni all'unità immobiliare principale ovvero che costituiscono accessori delle superfici principali dell'edificio)	25%
spazi esclusivi di circolazione esterna (scale antincendio e assimilabili, ballatoi ecc.)	15%
autorimessa/garage	50%
posti auto coperti	30%

<b>SUPERFICI SECONDARIE ESTERNE (AREE PERTINENZIALI SCOPERTE)</b>	
giardini di appartamento e di edifici a schiera (di uso esclusivo)	10%
giardini/parchi di case indipendenti (ville, villini), con alberi ad alto fusto	15%
giardini/parchi di case indipendenti (ville, villini), senza alberi ad alto fusto	10%

<b>NOTA BENE</b>	
i coefficienti di ponderazione sopra riportati possono subire variazioni (argomentate/esplicitate dal valutatore) in funzione delle caratteristiche del bene nonché in relazione alla posizione, alla qualità ambientale e alle peculiarità dei mercati immobiliari locali	

# ESTRATTO DI PIANO DI DIVISIONE MATERIALE



## PRIMO PIANO SOTTOSTRADA




## PIANO TERRA




# ESTRATTO DI PIANO DI DIVISIONE MATERIALE


## PIANO PRIMO

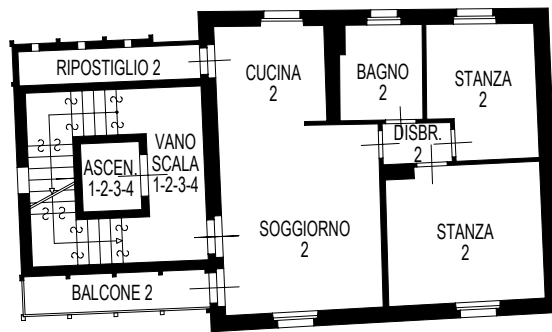

## PIANO SECONDO

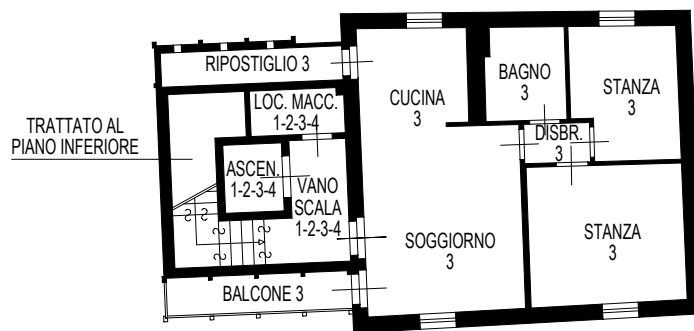

## PIANO COPERTURA

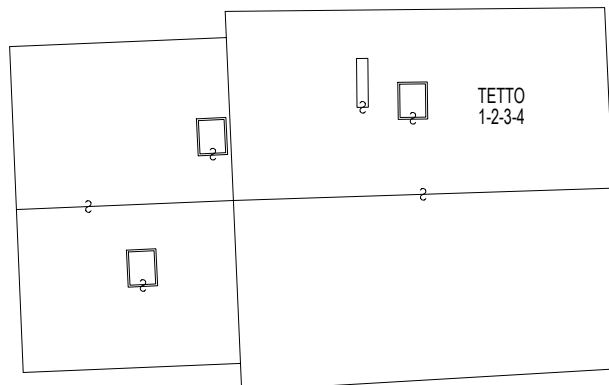



PROVINCIA AUTONOMA DI TRENTO




SERVIZIO CATASTO

Ufficio del catasto di ROVERETO  
Identificativi dell'Unità Immobiliare:  
C.C. 266, P.ed. 123, Sub. 8

Comune amministrativo di E334 - ISERA


### PRIMO PIANO SOTTOSTRADA

H = 2.30 m.

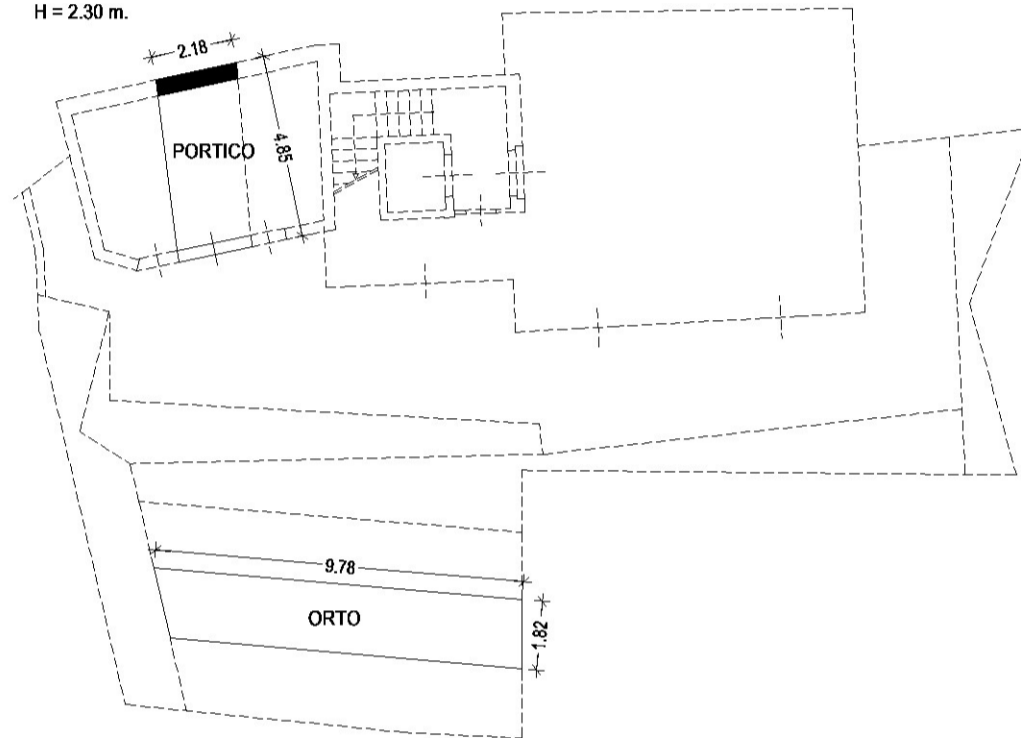

### PIANO PRIMO

H = 2.60 m.

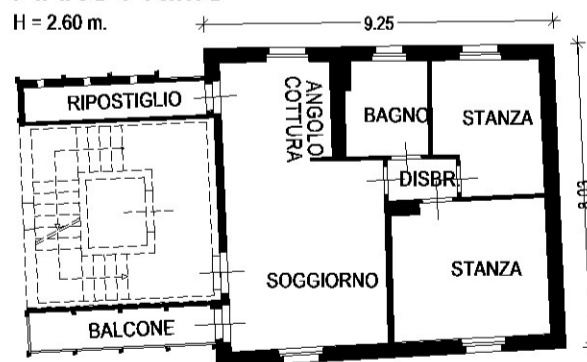


Compilato da GEOM. PEDERZOLLI FEDERICO  
iscritto all'albo GEOMETRA DIPENDENTE PUBBLICO  
della Prov. di N. 0

Mod. Am (Fabbricati)

Rilievo in conformità' allo stato reale

Orientamento

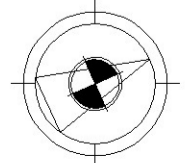

Scala 1 : 200

Indicare le principali misure esterne